
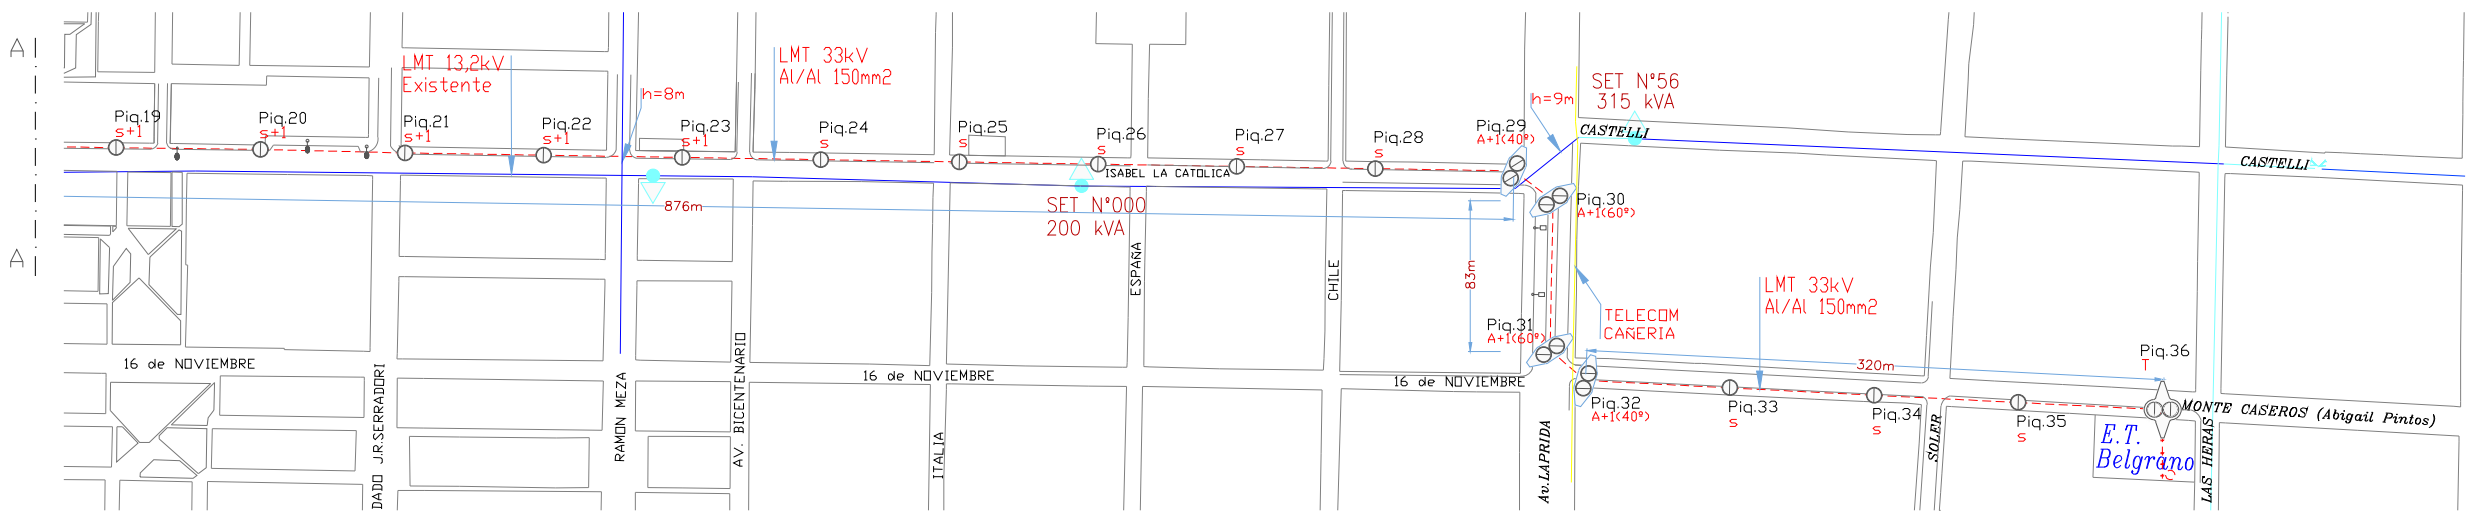


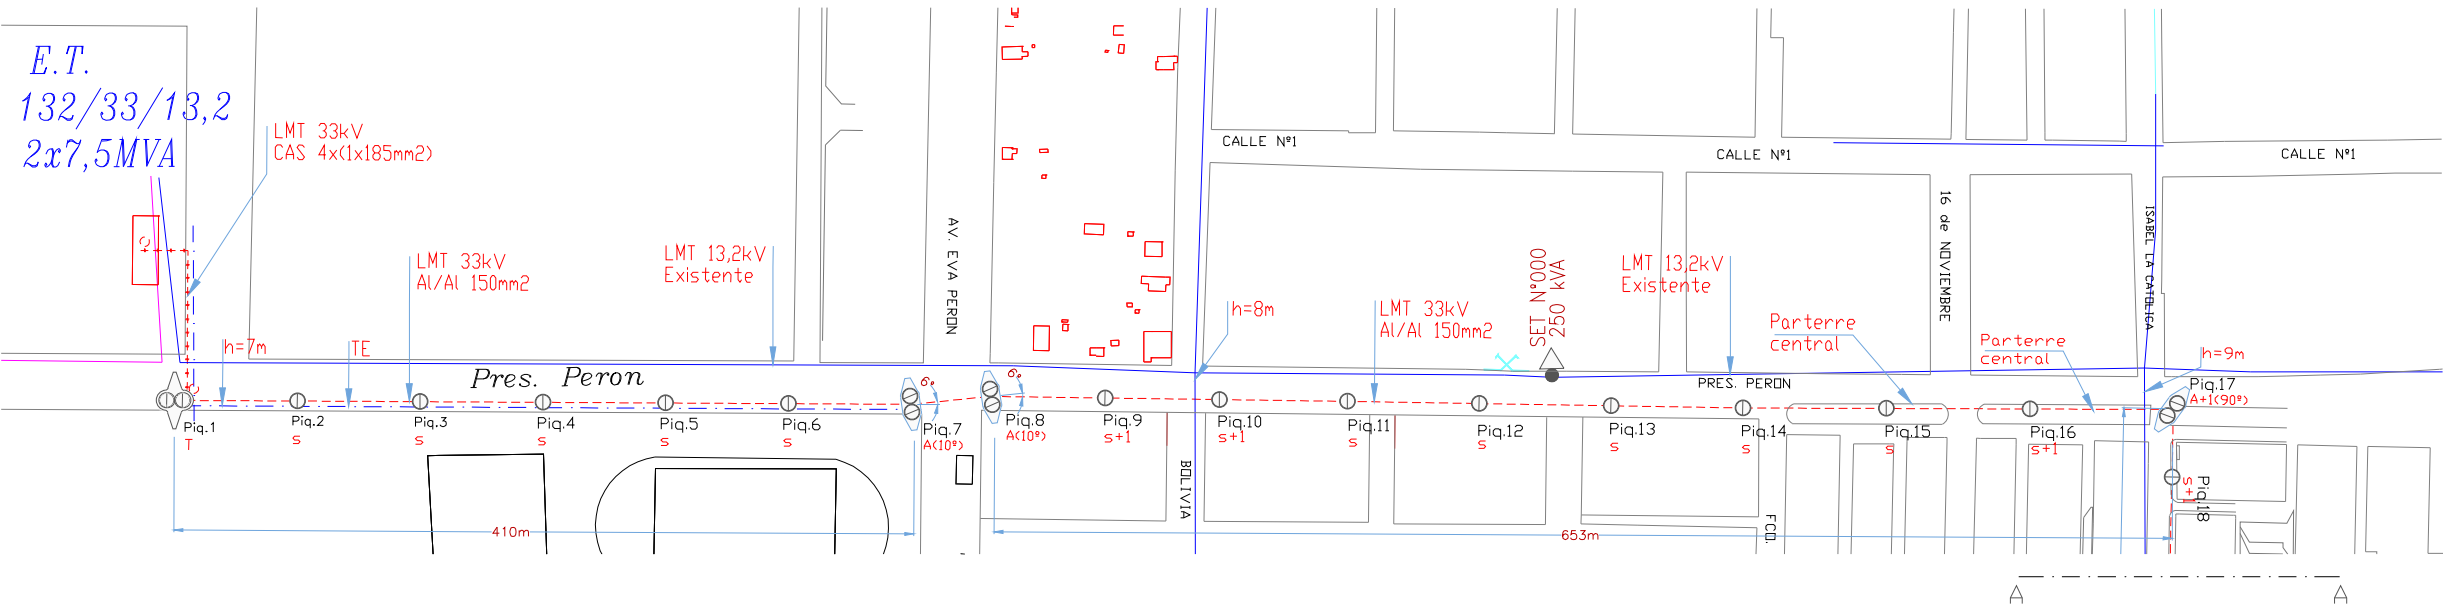

Referencias

- > S (Suspension 15/700/3)
- > S+1 (Suspension+1 16/700/3)
- > T (Terminal 15/1200/3)
- > A(10°) (Angular10° 15/450/3)
- > A+1(40°) (Angular+1 40° 16/800/3)
- > A+1(60°) (Angular+1 60° 16/1100/3)
- > A+1(90°) (Angular+1 90° 16/1500/3)
- > --- LMT Proyectada
- > — LMT Existente
- > - - - Linea Telefonica

D.P.E.C.	DIRECCION PROVINCIAL DE ENERGIA DE CORRIENTES	ESTUDIOS Y PROYECTOS		
ALIMENTADOR 33kV A FUTURA E.T. BELGRANO		Dibujo:	SCHROEDER F.	
		Proyecto:	SCHROEDER F.	
		V B'	AMUCHASTEGUI M.	
		Aprobo:	ING. KURZ C. F.	
		Fecha: 05/2020	Escala:	Plano N°: 01
PROY. N° 7719				
LOCALIDAD: Curuzú Cuatiá – Corrientes				